


Схема розташування території у планувальній структурі населеного пункту М 1:5 000

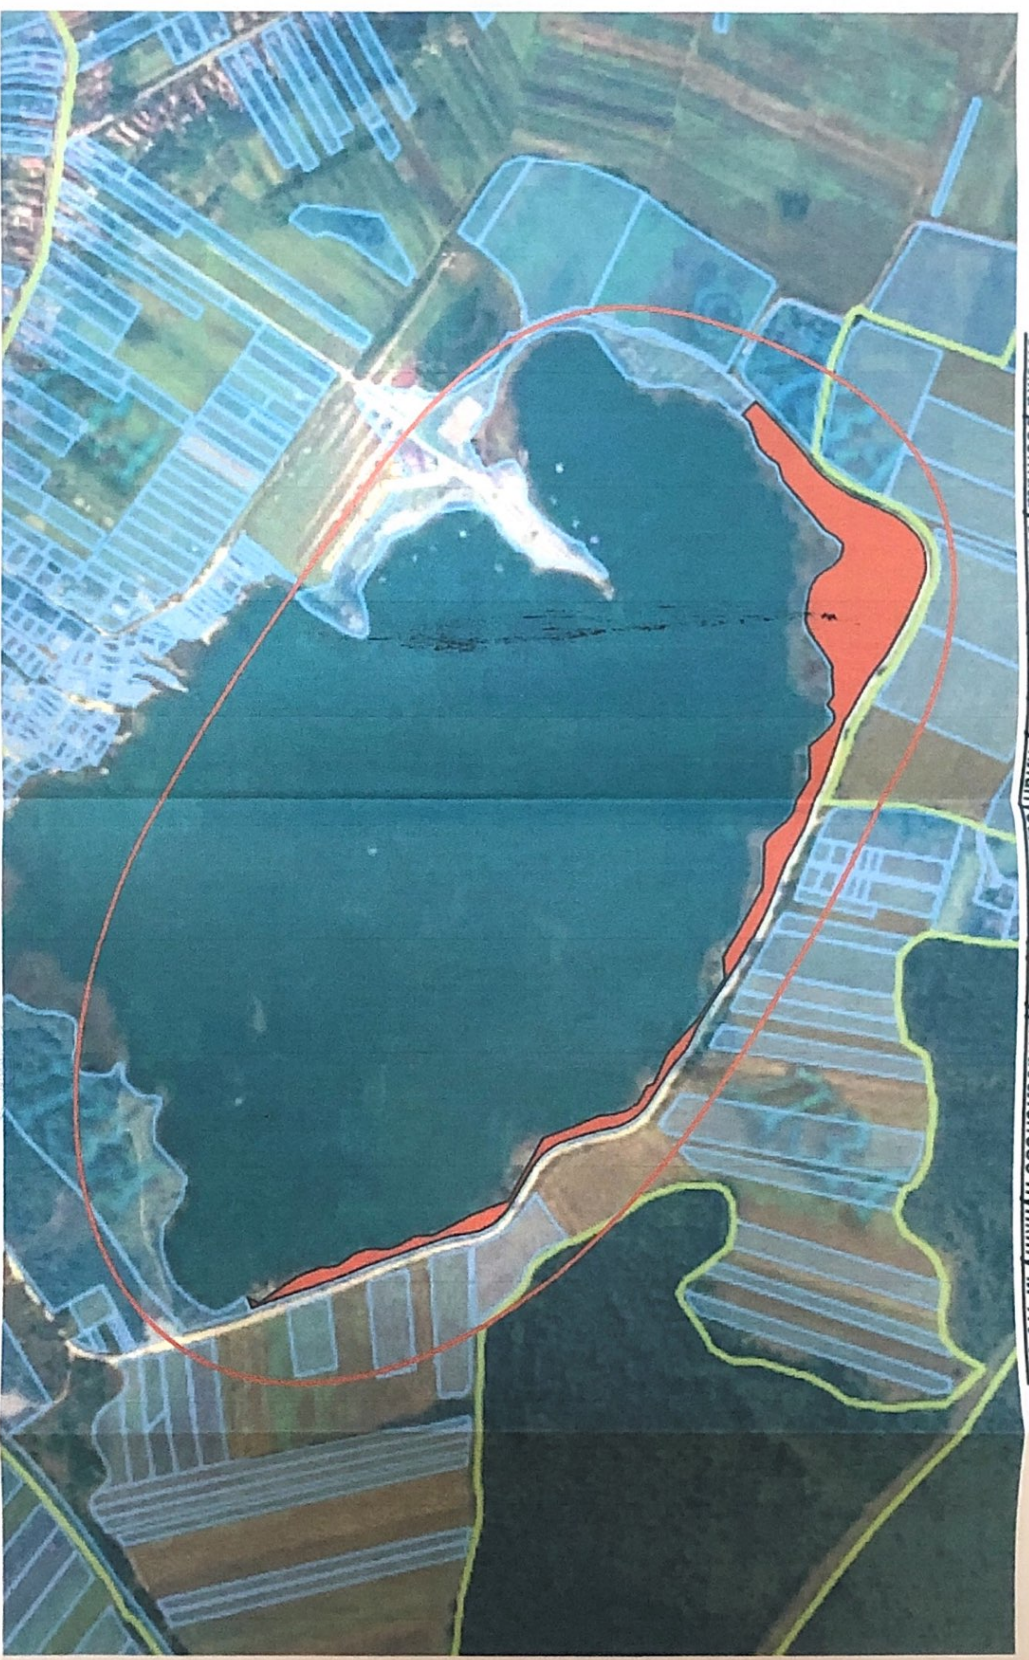

Виконання кадастрової карти М 1:5 000

Замовник: Диденська сільська рада		Інвестор: ТОВ "Біверде"	
Детальний план території за типом функціонального призначення земельної ділянки, яка розташована на території с. Диденка, за цільовим призначенням - землі рекреаційного призначення, для спорудження відкритих плазмічних сонячних споруд			
Детальний план території		Статус	Архив
Схема розташування території у планувальній структурі населеного пункту		ДПТ	1
		Архив	5
		Кваліфікаційний сертифікат ДА №003632	
Зм. Кільк	Архив	Мод.	Дата
ГАП	Саквільч І. І.	1	10.08.2015
Виконав	Джуріч Т. О.	1	10.08.2015